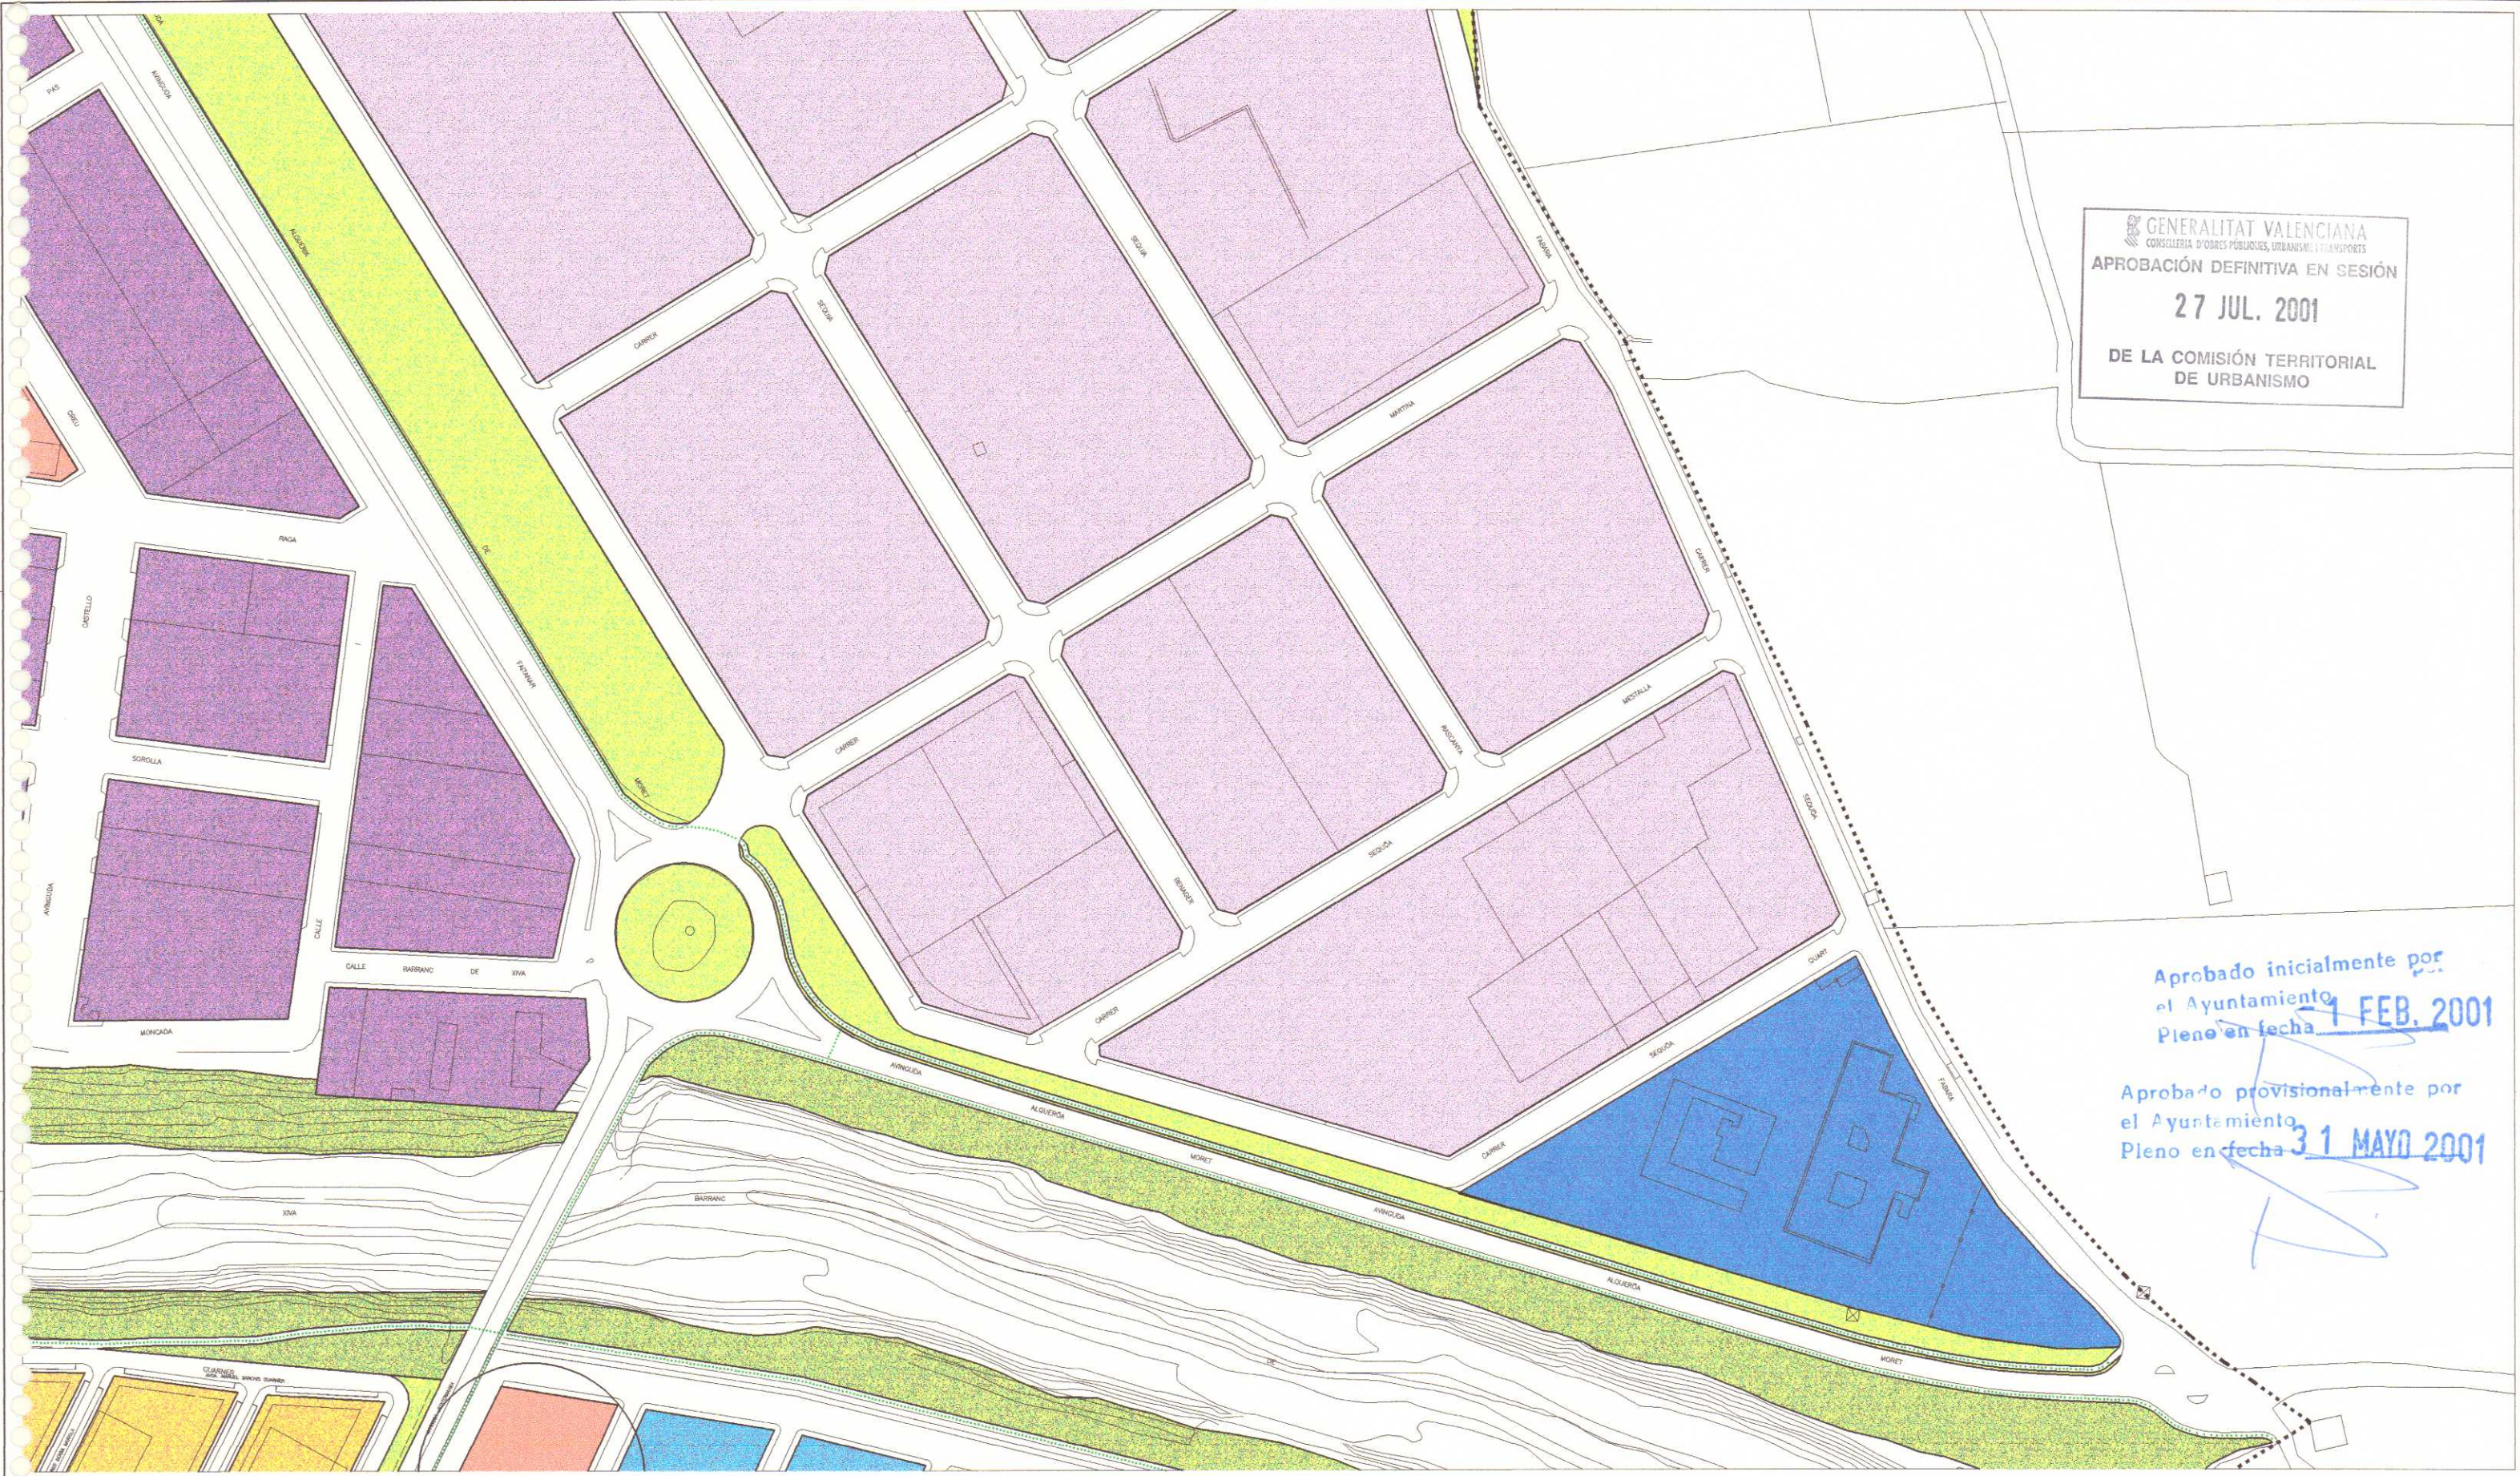

  
 GENERALITAT VALENCIANA  
 CONSELLERIA D'OBRES PÚBLIQUES, URBANISME I TRANSPORTS  
**APROBACIÓN DEFINITIVA EN SESIÓN**  
**27 JUL. 2001**  
 DE LA COMISIÓN TERRITORIAL  
 DE URBANISMO

Aprobado inicialmente por  
 el Ayuntamiento  
 Pleno en fecha **1 FEB. 2001**  
 Aprobado provisionalmente por  
 el Ayuntamiento  
 Pleno en fecha **31 MAYO 2001**



SUELO URBANO		SUELO URBANIZABLE		SUELO NO URBANIZABLE		DOTACIONES PUBLICAS					
	RESIDENCIAL NUCLEO HISTORICO		INDUSTRIAL NUCLEO INDUSTRIAL		RESIDENCIAL ENSANCHE		NO URBANIZABLE		EQUIP. METROPOLITANO COMUNICACIONES (PCV)		DEPORTIVO
	ENSANCHE		POLIGONO INDUSTRIAL		EXTENSION		PROTECCION AGRICOLA		TRANSPORTE (PTR)		SERVICIO URBANOS
	EXTENSION				BAJA DENSIDAD		PROTECCION Hotrs y Alquilerías		RED PRIMARIA PARQUES PUBLICOS (PEL)		EQUIPAMIENTO LOCAL DOTACIONES LOCALES
	BAJA DENSIDAD				B. D. PLURIFAMILIAR		PROTECCION SISTEMAS		RESERVA DE ZONAS VERDES		ZONAS VERDES
	B. D. PLURIFAMILIAR				INDUSTRIAL POLIGONO INDUSTRIAL		INDUSTRIA TRANSITORIA		DOCENTE		



 EXCMO. AYUNTAMIENTO DE PICANYA  
 ESCALA: 1/2000  
 FECHA: MARZO 2001  
 PLAN GENERAL DE ORDENACION URBANA PICANYA  
 EXPTE: MODIFICACION PUNTUAL DE ORDENACION URBANA  
 PLANO N°: 7.4  
 ORDENACION PORMENORIZADA ZONIFICACION. MODIFICACION PUNTUAL  
 20 JUN 2001  
 ARQUITECTO: J. MANUEL SAN JUAN RODRIGUEZ C./ PINTOR BENEDITO, 11-10 TLF/FAX: 963800739 01224@ctov.es FFO. EL ARQUITECTO.